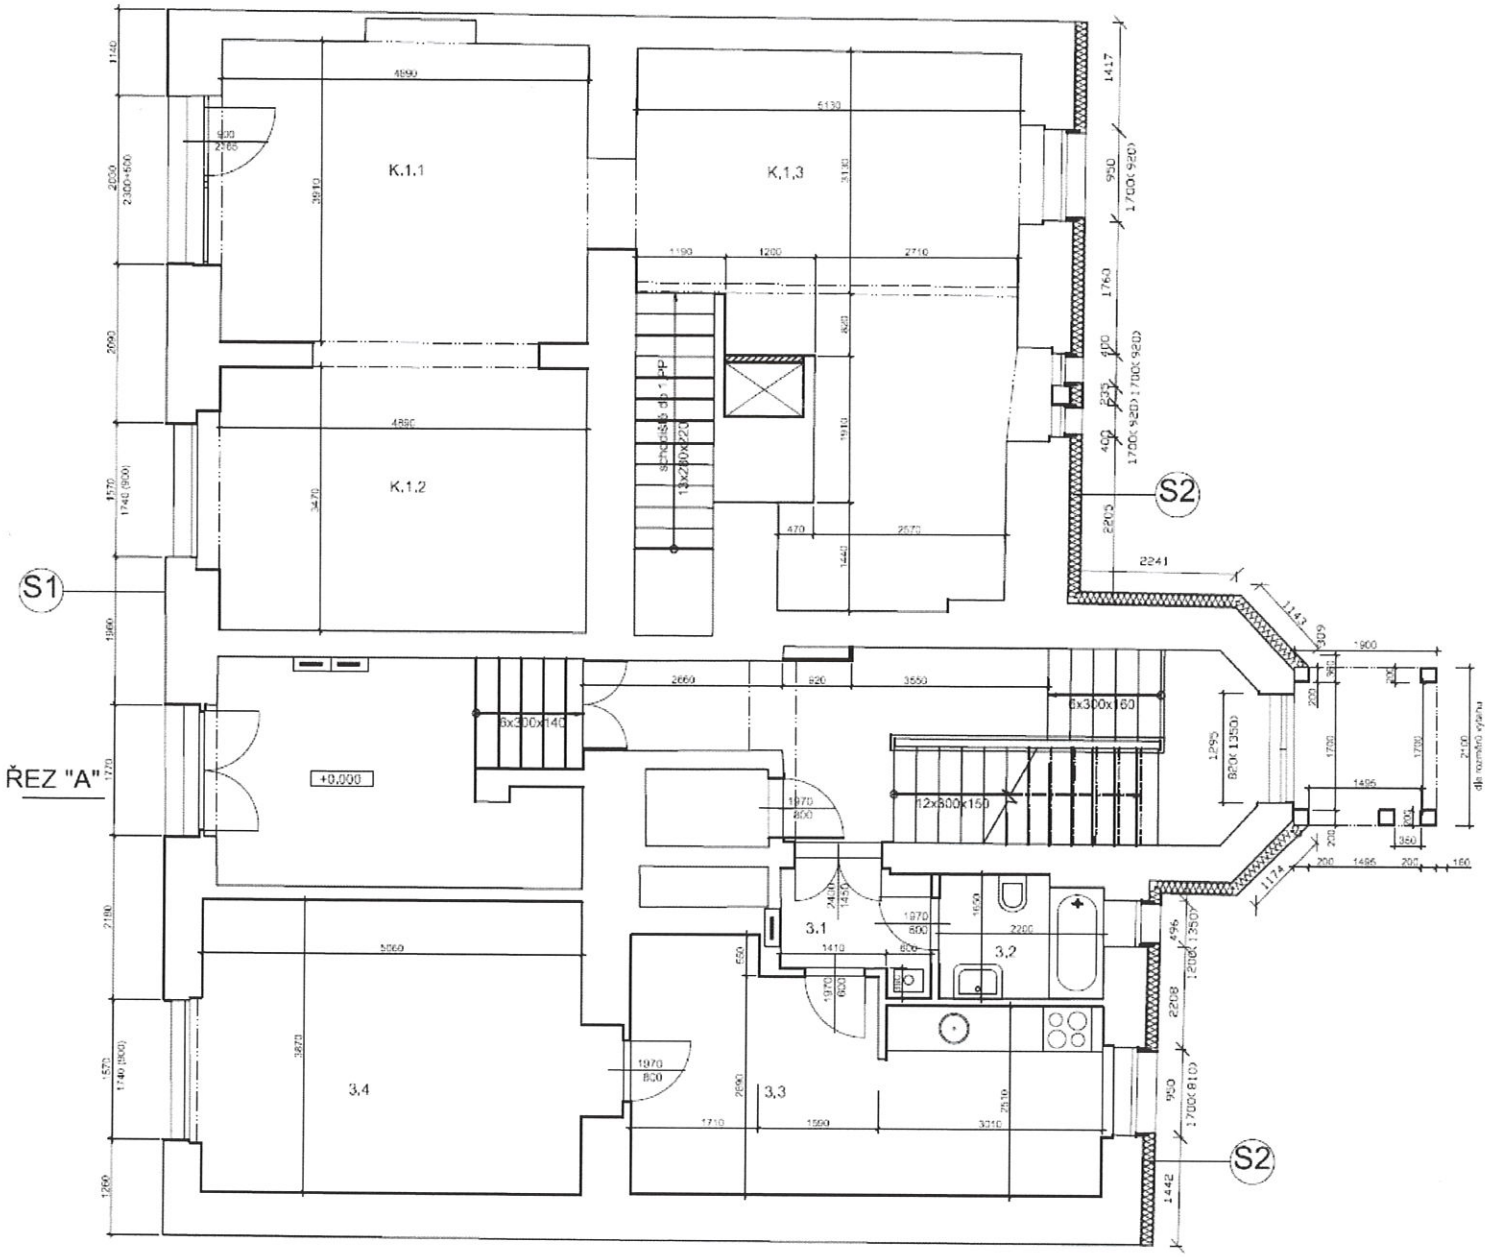
K.1.1
K.1.2
K.1.3
S1
S2
ŘEZ "A"
+0,000
6x300x140
6x300x160
12x300x150
3.1
3.2
3.3
3.4

BYT č. 3