


ŘEZ "A"

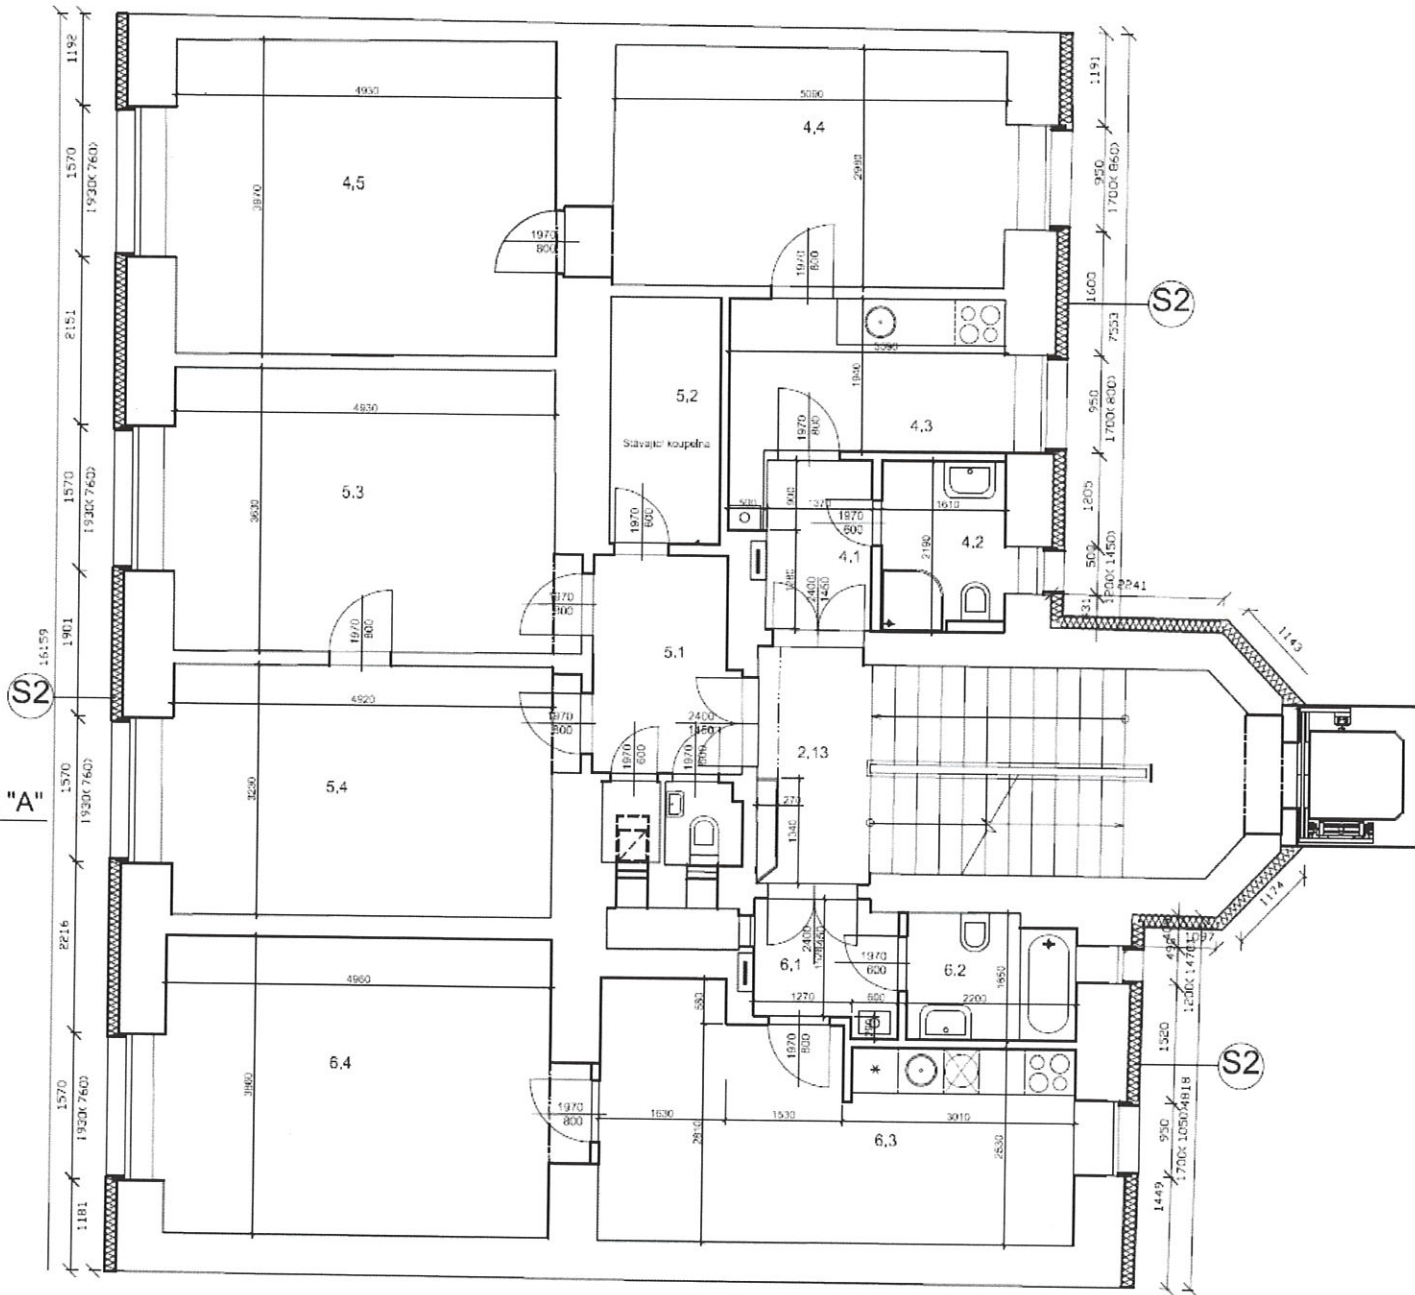

BYT č. 4
BYT č. 5
BYT č. 6